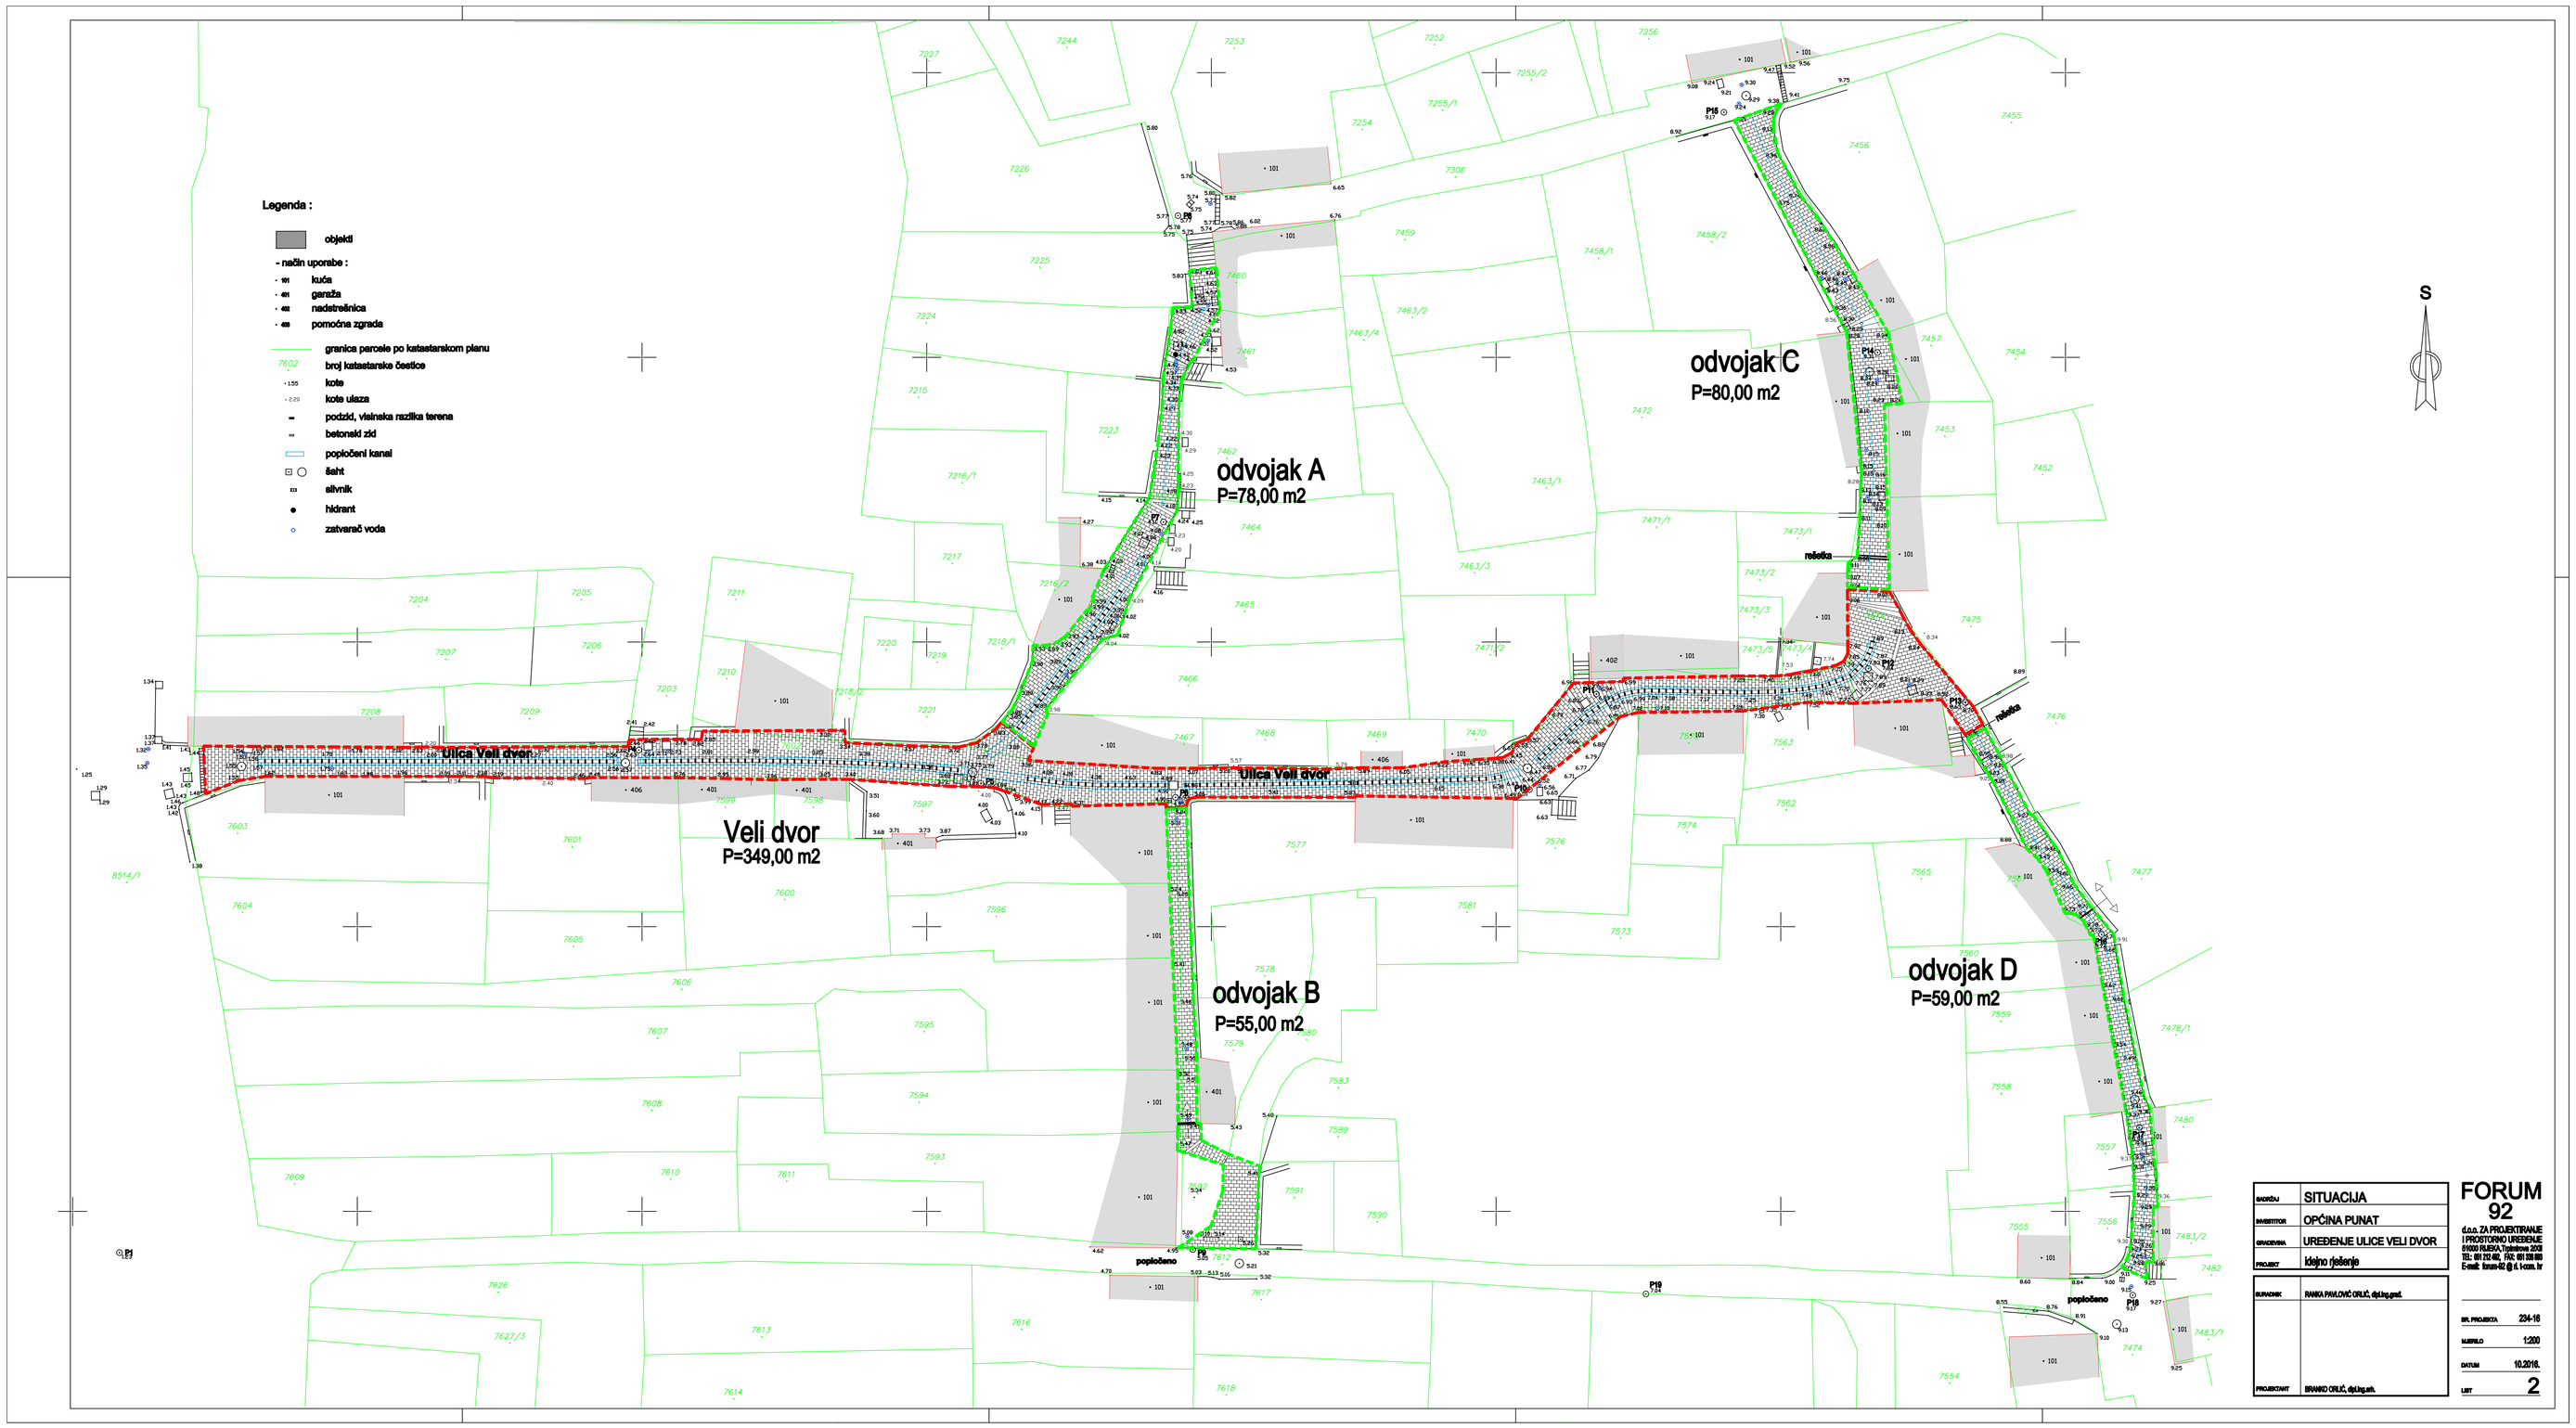

SADRŽAJ	SITUACIJA
INVESTITOR	OPĆINA PUNAT
GRAĐEVINA	UREĐENJE ULICE VELI DVOR
PROJEKT	Idejno rješenje
SURADNIK	RANKA PAVLOVIĆ ORLIĆ, dipl.ing.prof.
PROJEKTANT	BRANKO ORLIĆ, dipl.ing.arh.

FORUM 92

d.o.o. ZA PROJEKTIRANJE I PROSTORNO UREĐENJE
51000 RIJEKA, Trpimirova 2/10
TEL: 051 212 462, FAX: 051 336 888
E-mail: forum-92@d.t.com.hr

BR. PROJEKTA	234-16
MJERILO	1:200
DATUM	10.2016.
LIST	2