



REPUBLIKA HRVATSKA  
PRIMORSKO – GORANSKA ŽUPANIJA  
OPĆINA PUNAT  
OVLAŠTENI PREDSTAVNICI  
NARUČITELJA

KLASA: 030-02/16-01/20  
URBROJ: 2142-02-03/5-16-1  
Punat, 5. listopada 2016. godine

**POZIV na dostavu ponuda za izgradnju kameno betonskog potpornog zida na plaži u Staroj Baški**

Predmet Poziva je izgradnja kameno betonskog potpornog zida na plaži u Staroj Baški sukladno priloženom troškovniku. Svrha poziva je dobivanje najboljeg i najpovoljnijeg ponuditelja za potrebe izvršenja nabave.

Procijenjena vrijednost nabave je 135.000,00 kn + PDV. Ponuđena cijena mora biti nepromjenjiva tijekom izvršenja ugovora. Rok za izvedbu radova je najviše 60 dana od dana uvođenja u posao. Plaćanje će se vršiti bez predujma, gotovinski, kompenzacijom ili cesijom po izvršenju usluge i to prema ispostavljenom računu u roku do 30 dana.

Kriterij za odabir ponude je najniža cijena ponude koja zadovoljava uvjete iz ovog Poziva.

Ponuda mora sadržavati najmanje:

1. Popunjeni, potpisani i pečatom ovjereni obrazac „Ponudbeni list“ - naziv (ime i prezime) i adresu ponuditelja, OIB, telefonski broj odgovorne osobe ponuditelja, ukupna cijena ponude (izražena bez PDV-a i s PDV-om) – prilog 1. Poziva
2. Popunjeni, potpisani i pečatom ovjereni obrazac Troškovnik izgradnje kameno betonskog potpornog zida na plaži u Staroj Baški – prilog 2. Poziva
3. Izvadak iz sudskog, obrtnog, strukovnog ili drugog odgovarajućeg registra države sjedišta kojim ponuditelj dokazuje upis u sudski, obrtni, strukovni ili drugi odgovarajući registar države sjedišta, a ako se oni ne izdaju u državi sjedišta, ponuditelj može dostaviti izjavu s ovjerom potpisa kod nadležnog tijela. Izvod ili izjava ne smiju biti stariji od šest mjeseci računajući od dana zaprimanja poziva za dostavu ponuda,
4. Potvrdu porezne uprave o nepostojanju duga s osnove dospjelih poreznih obveza i obveza za mirovinsko i zdravstveno osiguranje (ne smije biti starija od tri mjeseca računajući do dana zaprimanja poziva za dostavu ponuda),

*Svi dokumenti mogu se dostaviti u neovjerenoj preslici. Neovjerenom preslikom smatra se i neovjereni ispis elektroničke isprave.*

Ponuda se izrađuje na način da čini cjelinu. Ako zbog opsega ili drugih objektivnih okolnosti ponuda ne može biti izrađena na način da čini cjelinu, ona se izrađuje u dva ili više dijelova.

Ponuda se uvezuje na način da se onemogućí naknadno vađenje ili umetanje listova (npr. jamstvenikom – vrpcom čija su oba kraja na posljednjoj strani pričvršćena naljepnicom preko koje

je otisnut pečat ponuditelja na način da isti obuhvaća dio posljednje strane ponude i dio pričvršćene naljepnice).

Ako je ponuda izrađena u dva ili više dijelova, svaki dio se uvezuje na način da se onemogući naknadno vađenje ili umetanje listova.

Ponuditelj samostalno određuje način dostave ponude i sam snosi rizik eventualnog gubitka odnosno nepravovremene dostave ponude.

Sve ponude koje naručitelj primi nakon isteka roka za podnošenje ponuda označit će se kao zakašnjelo pristigle i biti će neotvorene vraćene ponuditelju.

Ponude se predaju neposredno na urudžbeni zapisnik naručitelja ili putem pošte preporučenom poštanskom pošiljkom na adresu naručitelja, u zatvorenoj omotnici na kojoj je naziv i adresa naručitelja te naziv i adresa ponuditelja. Na vanjskom omotu mora biti adresa i oznaka sljedećeg sadržaja:

**OPĆINA PUNAT**  
**Novi put 2**  
**51521 Punat**  
**„PONUDA: POMORSKO DOBRO STARA BAŠKA“**

**Ponuda bez obzira na način dostave mora biti dostavljena naručitelju najkasnije do 14. listopada 2016. godine do 12:00 sati.**

Naručitelj zadržava pravo ne odabrati niti jednu ponudu.

Za sve informacije slobodno kontaktirajte g. Daniela Strčića na tel. 051/855-689 ili [daniel.strcic@punat.hr](mailto:daniel.strcic@punat.hr)

Srdačan pozdrav,



VODITELJ OVLAŠTENIH  
PREDSTAVNIKA NARUČITELJA

Nataša Kleković, dipl. iur.

**PONUDBENI LIST**

Broj ponude: \_\_\_\_\_

Datum ponude: \_\_\_\_\_

**Naručitelj: Općina Punat**  
 Adresa: Novi put 2, 51521 Punat  
 OIB: 59398328383

**Podaci o ponuditelju:**

Naziv ponuditelja			
OIB		IBAN	
Gospodarski subjekt je u sustavu PDV-a (zaokružiti)		DA	NE
Adresa za dostavu pošte			
Adresa e-pošte			
Broj telefona		Broj faksa	
Ime, prezime i funkcija ovlaštene osobe/a za potpisivanje ugovora			
Kontakt osoba ponuditelja			

**CIJENA PONUDE**

Cijena ponude bez PDV-a	
Iznos PDV-a	
Cijena ponude s PDV-om	

**Rok valjanosti ponude:** 30 (trideset) dana od isteka roka za dostavu ponuda.

Za ponuditelja:

M.P.

\_\_\_\_\_  
 (ime, prezime, funkcija i potpis ovlaštene osobe)

**TROŠKOVNIK**

Izgradnja kameno – betonskog potpornog zida na plaži u Staroj Baški  
(zid dužine 13,00 m i visine 2,70 m kaskadno)  
zid se nadovezuje na postojeći zid (kod objekta Ostrman)

Napomena: Zbog konfiguracije tla, ograničenja prometa i suženog prostora, potrebno je vršiti prijevoz materijala i sve radove ručno i manjim vozilima. U cijenu svake stavke uključiti sve ručne Transporte materijala do mjesta izvođenja radova te čišćenje gradilišta.  
Prije davanja ponude i početka radova izvođač je obavezan pregledati i upoznati se s gradilištem.

**POTPORNI ZID:**

1. Pažljivi ručno-strojni iskop materijala za izradu temelja zida, bez obzira na kategoriju terena, širine 2,20 m i dubine 1,00 m. Iskop vršiti pažljivo uz zaštitu i potrebno podupiranje. Iskopani materijal deponira se na gradilištu radi ponovne ugradnje i nasipavanja prema nalogu investitora i nadzornog inženjera ili se odvozi ručnim transportom na gradilišnu deponiju.

U stavku je uračunata sva manipulacija iskopanog materijala po gradilištu ili ukrcaj i odvoz viška materijala na deponiju udaljenu do 10 km.

Obračun po m<sup>3</sup>.

m <sup>3</sup>	70	a'	kn	kn
----------------	----	----	----	----

2. Dobava, ugradnja i zaštita betona razreda C 30/37 za izradu temelja kameno-betonskog zida u širini od 220 cm i visine 100 cm s uključenom oplatom.

Obračun po m<sup>3</sup> betona i m<sup>2</sup> oplata.

beton m <sup>3</sup>	30	a'	kn	kn
----------------------	----	----	----	----

3. Izrada kameno – betonskog potpornog zida s jednim licem u djelomično obrađenom kamenu, odnosno ravnijim licem kamena prema vani, istovjetno postojećem zidu. Zid izvesti kaskadno. Kaskada visine 1,50 m + 1,20 m širine na dnu 110 cm, (90 cm betona + 20 cm kamena), dok je kruna širine 60 cm, odnosno 40 cm (prema nacrtu). Zid raditi u nagibu 1:5 u kampadama, a za vezivo upotrijebiti beton razreda C 30/37. Kamenje za zid mora biti većih dimenzija. Prije ugradnje predstavnik investitora mora prihvatiti prezentirani uzorak kamena. Zid obraditi i fugirati. Iza zida, paralelno sa zidanjem, postavljati zalogu ili jednostavnu oplatu te zasipati krupnim kamenim probranim materijalom uz ručno nabijanje u slojevima. Pri dnu zida, a iznad terena, ostaviti procjednice (barbakane) jednu na svakih 1 m<sup>2</sup>. Za vrijeme ugradnje betona, cijevi trebaju biti dobro osigurane protiv pomicanja i mogućeg oštećenja. U cijenu uključena dobava, doprema, ugradnja i njega betona razreda C30/37 za vezivo zida i izradu krune zida sa svom potrebnom oplatom; dobava, doprema i ugradnja kamena; dobava, doprema i ugradnja materijala za zasipavanje iza zida, te izradu i uređenje pokosa terena; dobava, doprema i ugradnja PVC cijevi  $\Phi$  70 mm za procjednice; dobava, doprema i ugradnja drenažne cijevi  $\Phi$  250 mm, kao i sav potreban rad i materijal.

kamen	m <sup>2</sup>	35	a'	kn	kn
beton	m <sup>3</sup>	23	a'	kn	kn
oplata	m <sup>2</sup>	35	a'	kn	kn
nasip	m <sup>3</sup>	50	a'	kn	kn
procjednice	kom	25	a'	kn	kn
drenažna cijev	m <sup>1</sup>	20	a'	kn	kn

4. Dobava, sječanje, ravnanje, savijanje i postava betonskog željeza (armature) u armirano betonske konstrukcije. Savijanje i postava betonskog željeza mora se izvesti prema armaturnim nacrtima u skladu sa odredbama statičkog proračuna i važećih propisa. Betonsko željezo u troškovniku obračunato je aprosimativno, na osnovu statičkog računa i količina betona. Obračun po kg ugrađenog betonskog željeza.

a) mrežasta armatura	MA 500/560	kg	1.000,00	a'	kn	kn
b) rebrasta armatura	RA 400/500	kg	1.500,00	a'	kn	kn

5. Dobava, dovoz i ugradnja ankera izrađenih od RA  $\Phi$  16, u dužini od 120 cm za povezivanje postojećeg i novog betonskog zida. Ankere je potrebno zabušiti u dijelove postojećeg betonskog potpornog zida.

Obračun po kom ugrađenog ankera.

kom	20	a'	kn	kn
-----	----	----	----	----

6. Izrada nasipa od kamenog materijala iza potpornog zida (kamen od gromače iz iskopa). Kameni materijal potrebno je pažljivo posložiti iza izrađenog zida da služi kao drenaža vode.

Obračun po m<sup>3</sup>.

m <sup>3</sup>	30,00	a'	kn	kn
----------------	-------	----	----	----

---

**Građevinski radovi ukupno:**

**kn**

**+ PDV 25%**

**kn**


---

**SVEUKUPNO**

**kn**

Punat, \_\_\_\_ listopada 2016. g.

Ponuditelj:

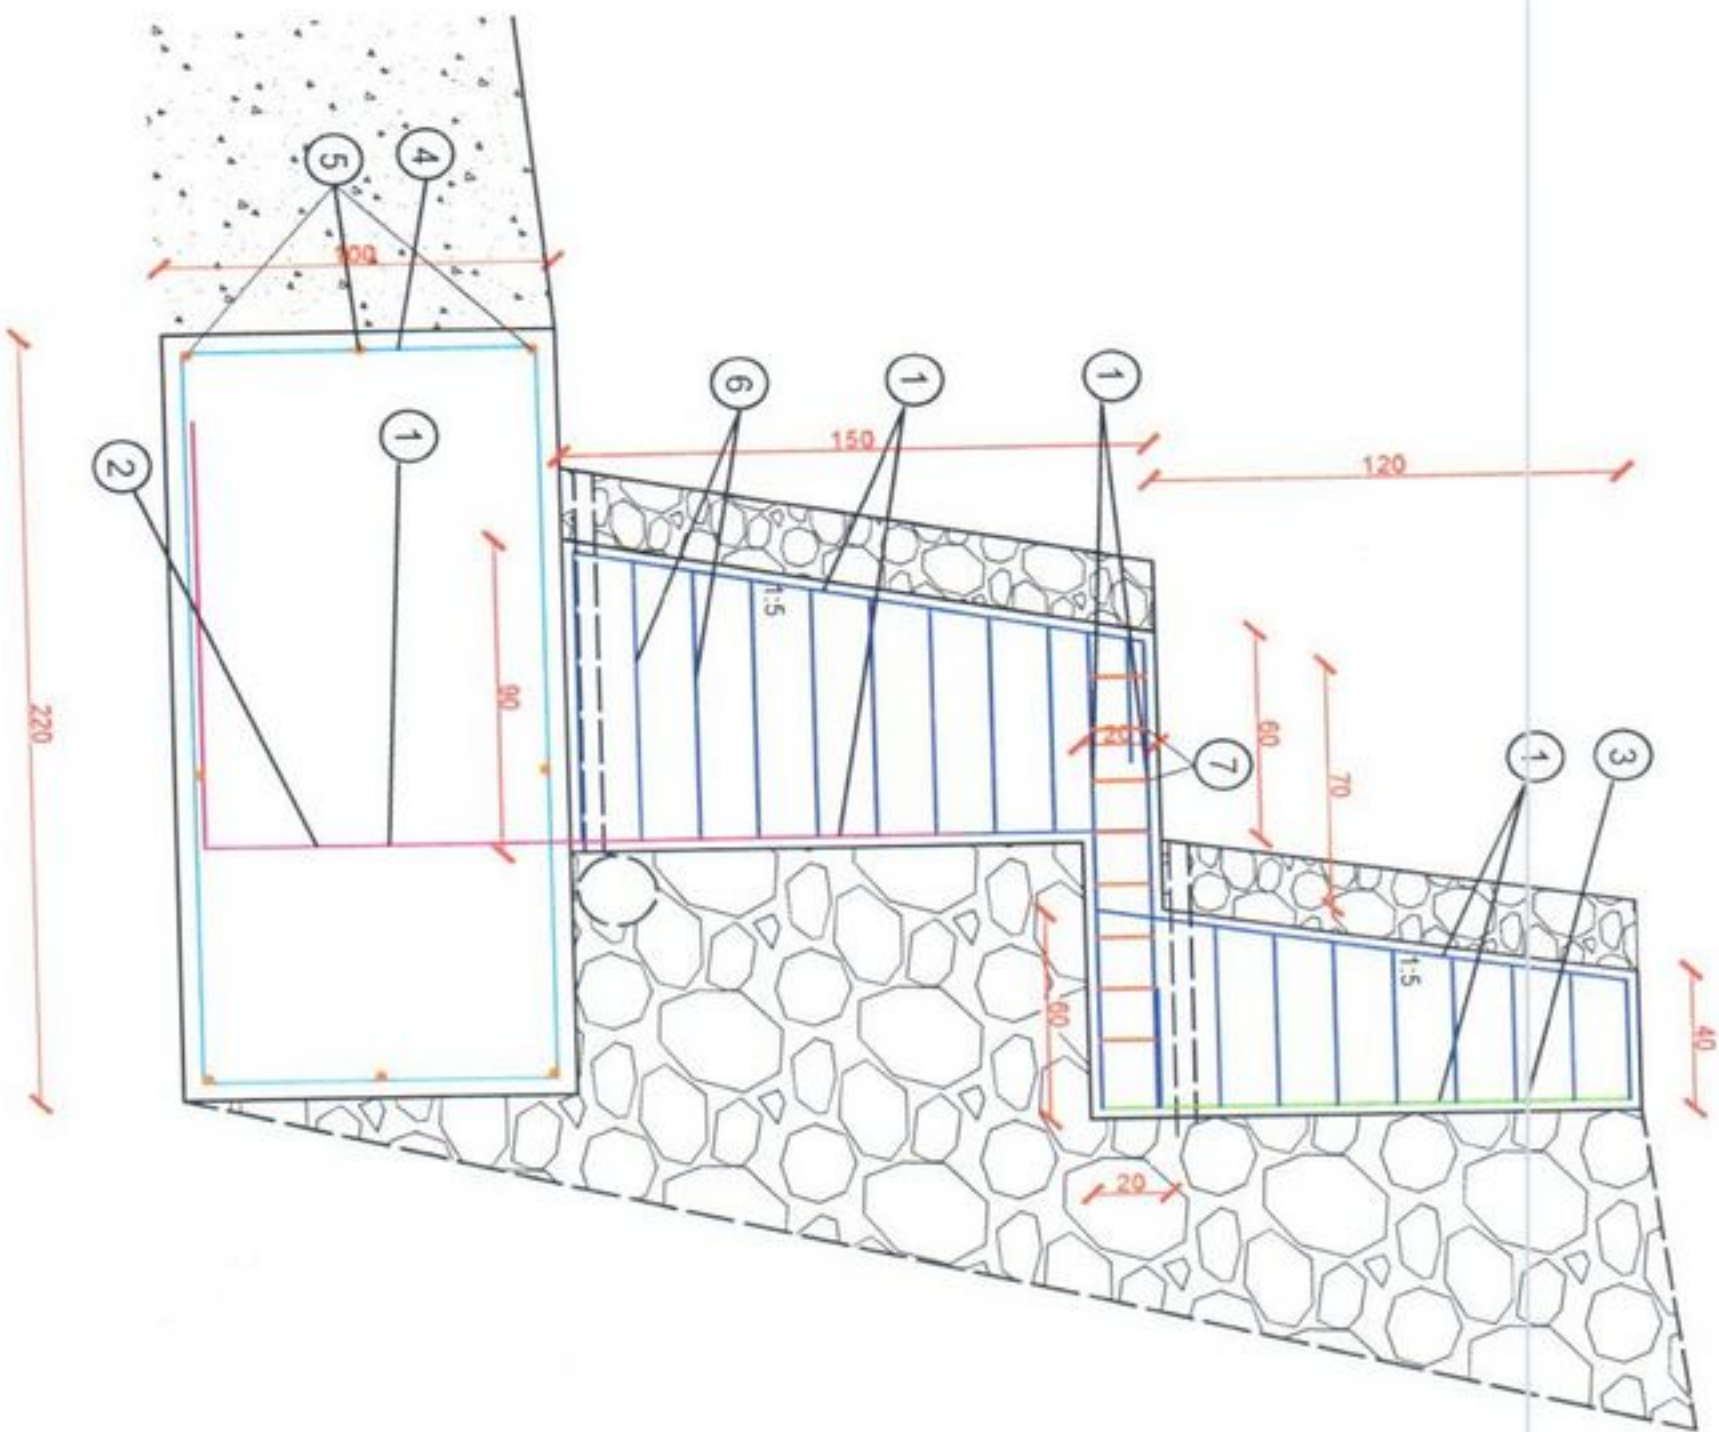


① ARMATURNA MREŽA O-335 U OBJE ZONE  
(13 kom)

② RA  $\Phi$  16mm / 15 cm, L = 3,15 m



③ RA  $\Phi$  16mm / 15 cm, L = 1,70 m

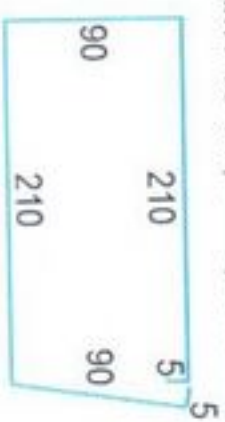


④ RA  $\Phi$  8mm / 15 cm, L = 6,10 m

⑤ RA  $\Phi$  16mm, L = 5,00 m, 18 kom



⑥ RA  $\Phi$  14mm / 15 cm, L = 2,70 m

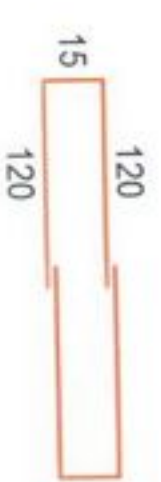

⑦ RA  $\Phi$  14mm / 15 cm, L = 2,55 m

