

OPĆINA: Punat


MJESTO/NASELJE: Stara Baška

INVESTITOR: Ured ovlaštene arhitekture Marina Zajec, Donja Bistra, Drenovačka 4

SITUACIJSKI SNIMAK

terena između dva parkirališta kraj crkve u Staroj Baški preklapljen sa ortofoto kartom

MJERILO 1:250

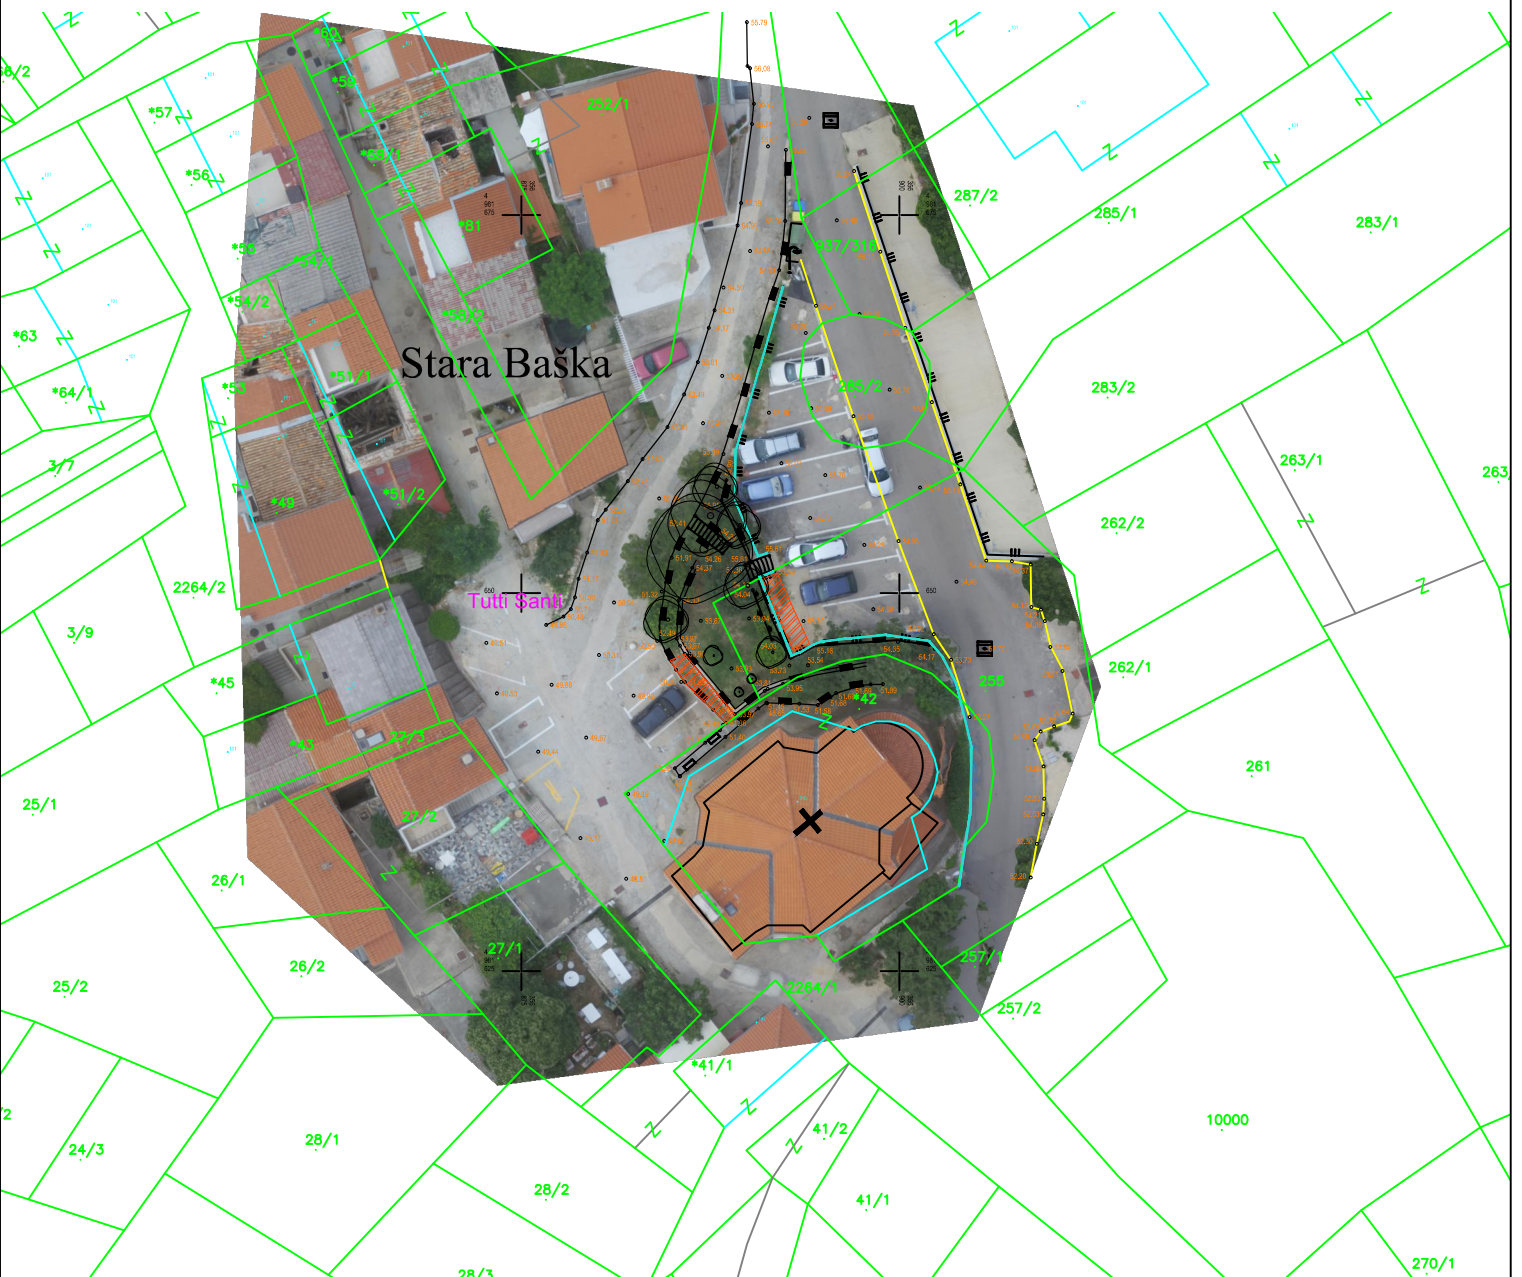

DATUM: 28. lipnja 2016
DATUM SNIMANJA: 17. lipnja 2016
BROJ ELABORATA: 156-2016-3-STARA BAŠKA
OZNAKA: 156/2016

IZRADIO:

Tomislav Vidmar, mag. ing. geod. et geoinf.

Odgovorna osoba za obavljanje stručnih geodetskih poslova:
Ovlašteni inženjer geodezije:

Valent Babić dipl. ing. geod.



Tutti Santi

LEGENDA

- postojeća ograda
- potez živice
- stabla/grmovi (lat.)
- 1,2,3** vegetacija /čempres, mimoza/ koja se planira premijestiti/ ukloniti
- 4*, 5*** vegetacija koja se planira podrezati i oblikovati

- 54.37 postojeće visinske kote
- lokacija predložena za premještanje stabala čempresa i mimoze

GRADEVINA:	DJEČJE IGRALIŠTE - STARA BAŠKA			
INVESTITOR:	OPĆINA PUNAT, NOVI PUT 2, 51521 PUNAT			
PROJEKT I DATUM IZRADE:	GLAVNI ARHITEKTONSKI PROJEKT / TD 0407-16-GL / SRPANJ 2016.			
PROJEKTANTSKI URED:	URED OVLAŠTENE ARHITEKTICE MARINA ZAJEC, DRENOVAČKA 4, 10298 DONJA BISTRA			
LIST 3.1.2:	SITUACIJA-UKLANJANJE/PREMJEŠTANJE			MJ 1:100
GLAVNA PROJEKTANTICA:	MARINA ZAJEC dipl.ing.arh.			
AUTORICA:	MARINA ZAJEC dipl.ing.arh.			
LOKACIJA:	DIO K.Č. 2264/1 K.O. STARA BAŠKA JAVNA ZELENA POVRŠINA U S.BAŠKI KOD ŽUPNE CRKVE SVIH SVETIH			

MARINA ZAJEC
dipl.ing.arh.
OVLAŠTENA ARHITEKTICA
A 3458