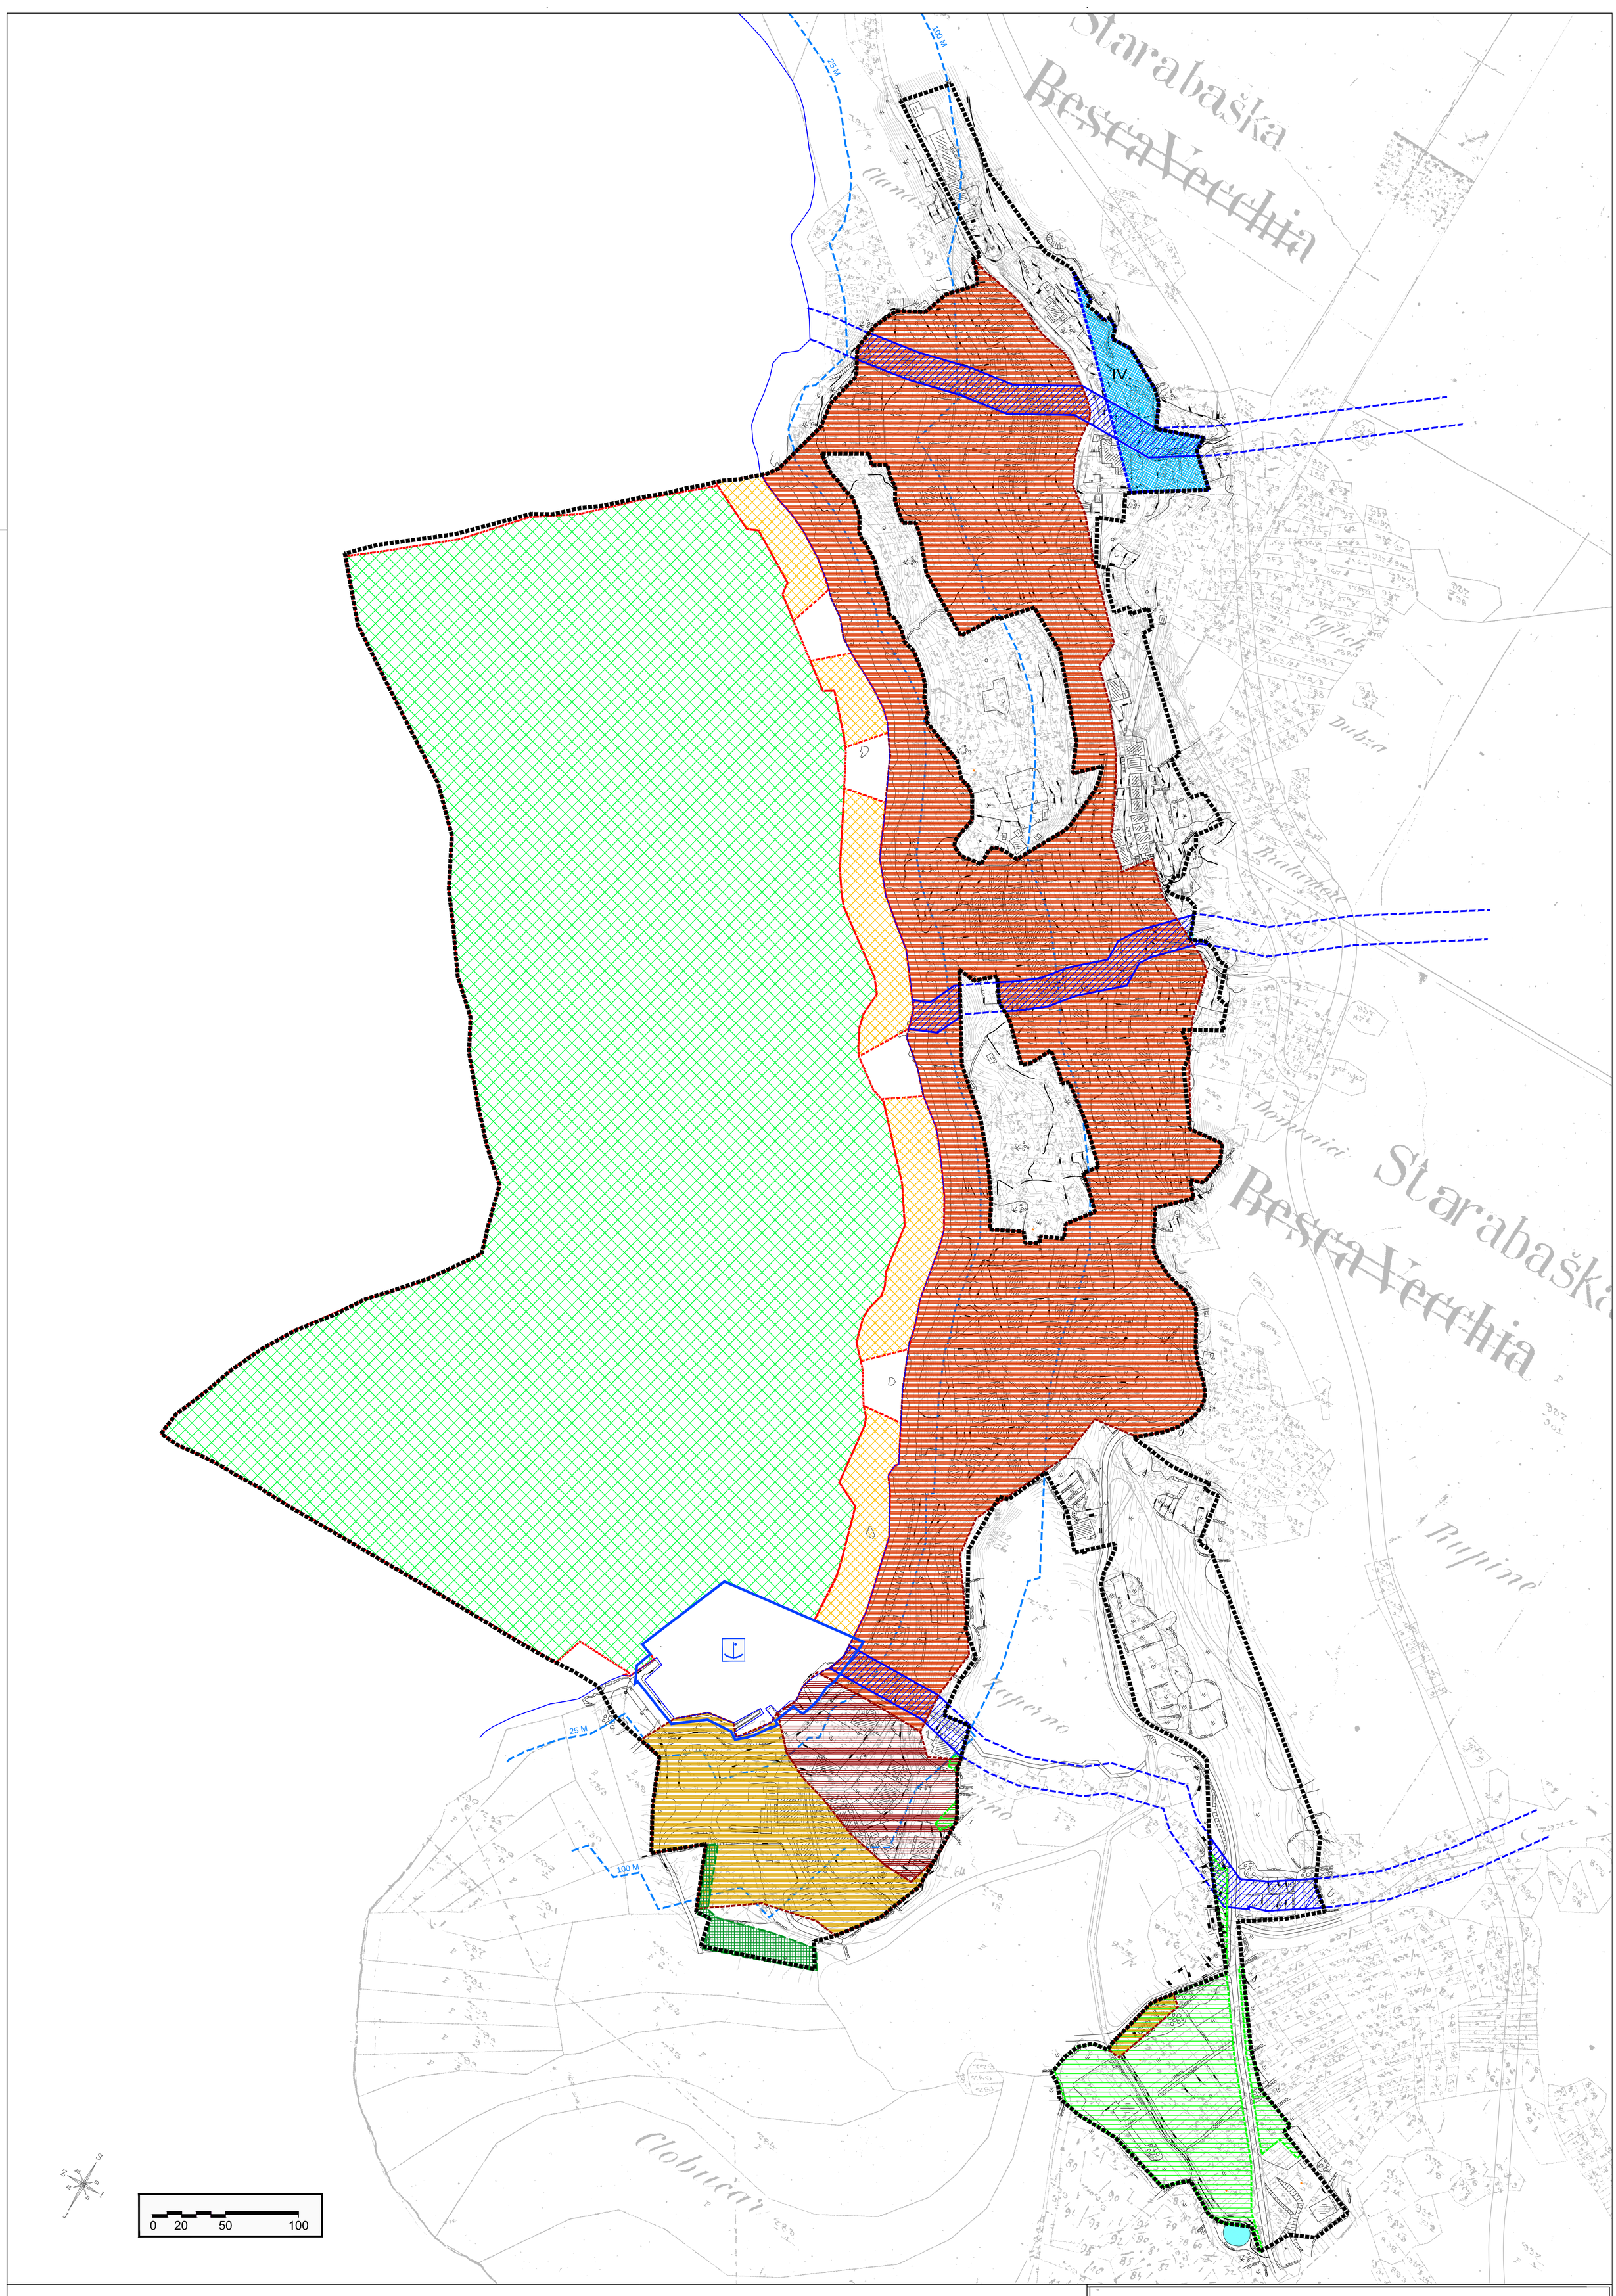

LEGENDA:

GRANICE

- OBUHVAT URBANISTIČKOG PLANA UREĐENJA
- ZAŠTIĆENI POJAS KOPNA (25 i 100 M od obalne linije)
- OBALNA CRTA

UVJETI KORIŠTENJA I ZAŠTITE PROSTORA

UVJETI KORIŠTENJA PODRUČJA POSEBNIH OGRANIČENJA U KORIŠTENJU

KRAJOBRAZ

- OSOBITO VRIJEDAN KULTIVIRAN KRAJOBRAZ

VODE

- IV. VODOZAŠTITNO PODRUČJE - IV zona zaštite područje predviđeno za hidrogeološka istraživanja
- KORIDOR ZA POVREMEN PROTOK VODA BUJICA - INUNDACIJSKI POJAS

MORE

- ZAŠTITNO OBALNO PODRUČJE MORA
- LUČKO PODRUČJE LUKE OTVORENE ZA JAVNI PROMET (LO)
- SIGURNOSNO PODRUČJE

PODRUČJA PRIMJENE POSEBNIH MJERA UREĐENJA I ZAŠTITE

UREĐENJE ZEMLJIŠTA

- OZELENJAVANJE

TLO

PRETEŽITO NESTABILNA PODRUČJA (inženjersko-geološka obilježja)

III geotehnička kategorija - ZONA FLIŠA
- fliška stijenska masa je pokrivena glinovitom korom raspadanja;
- teren je deformabilan pod dodatnim opterećenjem građevina;
- teren je stabilan u prirodnim uvjetima, a nestabilnosti se mogu pojaviti prilikom zasjecanja;
- upojnost terena je izrazito mala, fliška stijenska masa je vodoneprepusna, mogućnost erozije je znatna;
- teren je pogodan za građenje uz prethodno provedena detaljna istraživanja.;

IIIa geotehnička kategorija - FLIŠ POKRIVEN SIPARNIM BREČAMA
- fliška stijenska masa je pokrivena siparnim brečama debljine > 2 m;
- teren je deformabilan pod dodatnim opterećenjem građevina;
- teren je stabilan u prirodnim uvjetima, a nestabilnosti se mogu pojaviti prilikom zasjecanja;
- upojnost terena je mala, fliška stijenska masa u podlozi je vodoneprepusna, dok je siparna breča slabe vodopropusnosti, pa se kroz pokrivač projedjuje hipodermička voda;
- teren je pogodan za građenje uz prethodno provedena detaljna istraživanja.;

IIIb geotehnička kategorija - FLIŠ POKRIVEN DELUVIJEM
- fliška stijenska masa je pokrivena mješavinom gline i odlomaka od blokova;
- teren je deformabilan pod dodatnim opterećenjem građevina;
- teren je djelomice nestabilan u prirodnim uvjetima (opojava klizišta), a zasjecanja i nasipavanja mogu inicirti nove pojave nestabilnosti;
- upojnost terena je izrazito mala, fliška stijenska masa u podlozi je vodoneprepusna, a kroz pokrivač se procjeđuje hipodermička voda;
- teren je ograničeno pogodan za građenje uz prethodno provedena detaljna istraživanja.;

PRIJEDLOG PLANA

Županija: **PRIMORSKO - GORANSKA ŽUPANIJA**

Općina/Grad: **OPĆINA PUNAT**

Naziv prostornog plana:

URBANISTIČKI PLAN UREĐENJA - UPU 9 - GRAĐEVINSKO PODRUČJE NASELJA N2 - STARA BAŠKA SA PRIPADAJUĆIM GRAĐEVINSKIM PODRUČJEM ŠPORTSKO - REKREACIJSKE NAMJENE R7a

Naziv kartografskog prikaza: **Uvjeti korištenja, uređenja i zaštite površina - područja posebnih ograničenja u korištenju**

Broj kartografskog prikaza: **3.B**	Mjerilo kartografskog prikaza: **1:2000**
Odluka o izradi Urbanističkog plana uređenja (službeno glasilo): SN PGZ br. 40/13.	Odluka predstavničkog tijela o donošenju plana (službeno glasilo):
Javna rasprava (datum objave):	Javni uvid održan:
Pečat tijela odgovornog za provođenje javne rasprave:	Odgovorna osoba za provođenje javne rasprave: **MARINKO ŽIC** (ime, prezime i potpis)

Suglasnost na plan prema članku 97. Zakona o prostornom uređenju i gradnji ("Narodne novine", br. 76/07.,38/09., 55/11., 90/11. i 50/12.)

broj suglasnost klasa: datum:

Pravna osoba/tijelo koje je izradilo plan:
JURCON PROJEKT d.o.o.,
Gotalovečka 4a, 10 000 Zagreb
tel. - 01/ 301 22 06

Pečat pravne osobe/tijela koje je izradilo plan:

Odgovorna osoba:
ZDRAVKO JURČEC, dipl.ing.građ.
(ime, prezime i potpis)

Odgovorni voditelj:
Bojan Linardić, dipl.ing.arh., ovl.arh.

Stručni tim u izradi plana:
Bojan Linardić, dipl.ing.arh.
Zdravko Jurčec, dipl.ing.građ.
Renata Fakin, ing.građ.
Tito Kosty, dipl.ing.arh.
Gordan Maček, dipl.ing.prom.
Milan Puhar, dipl.ing.el.
Ljerka Jurasović, dipl.ing.arh.
Momir Pavlešić Slobodan, mag.ing.prosp.arch.
Kristina Perkov, mag.ing.arch.
Stručna suradnja: **Nevenka Mrčela, dipl. iur.**

Pečat predstavničkog tijela:

Predsjednik predstavničkog tijela:
GORAN GRŽANČIĆ, dr. med.
(ime, prezime i potpis)

Istovjetnost ovog prostornog plana sa izvornikom ovjerava:
(ime, prezime i potpis)

Pečat nadležnog tijela: