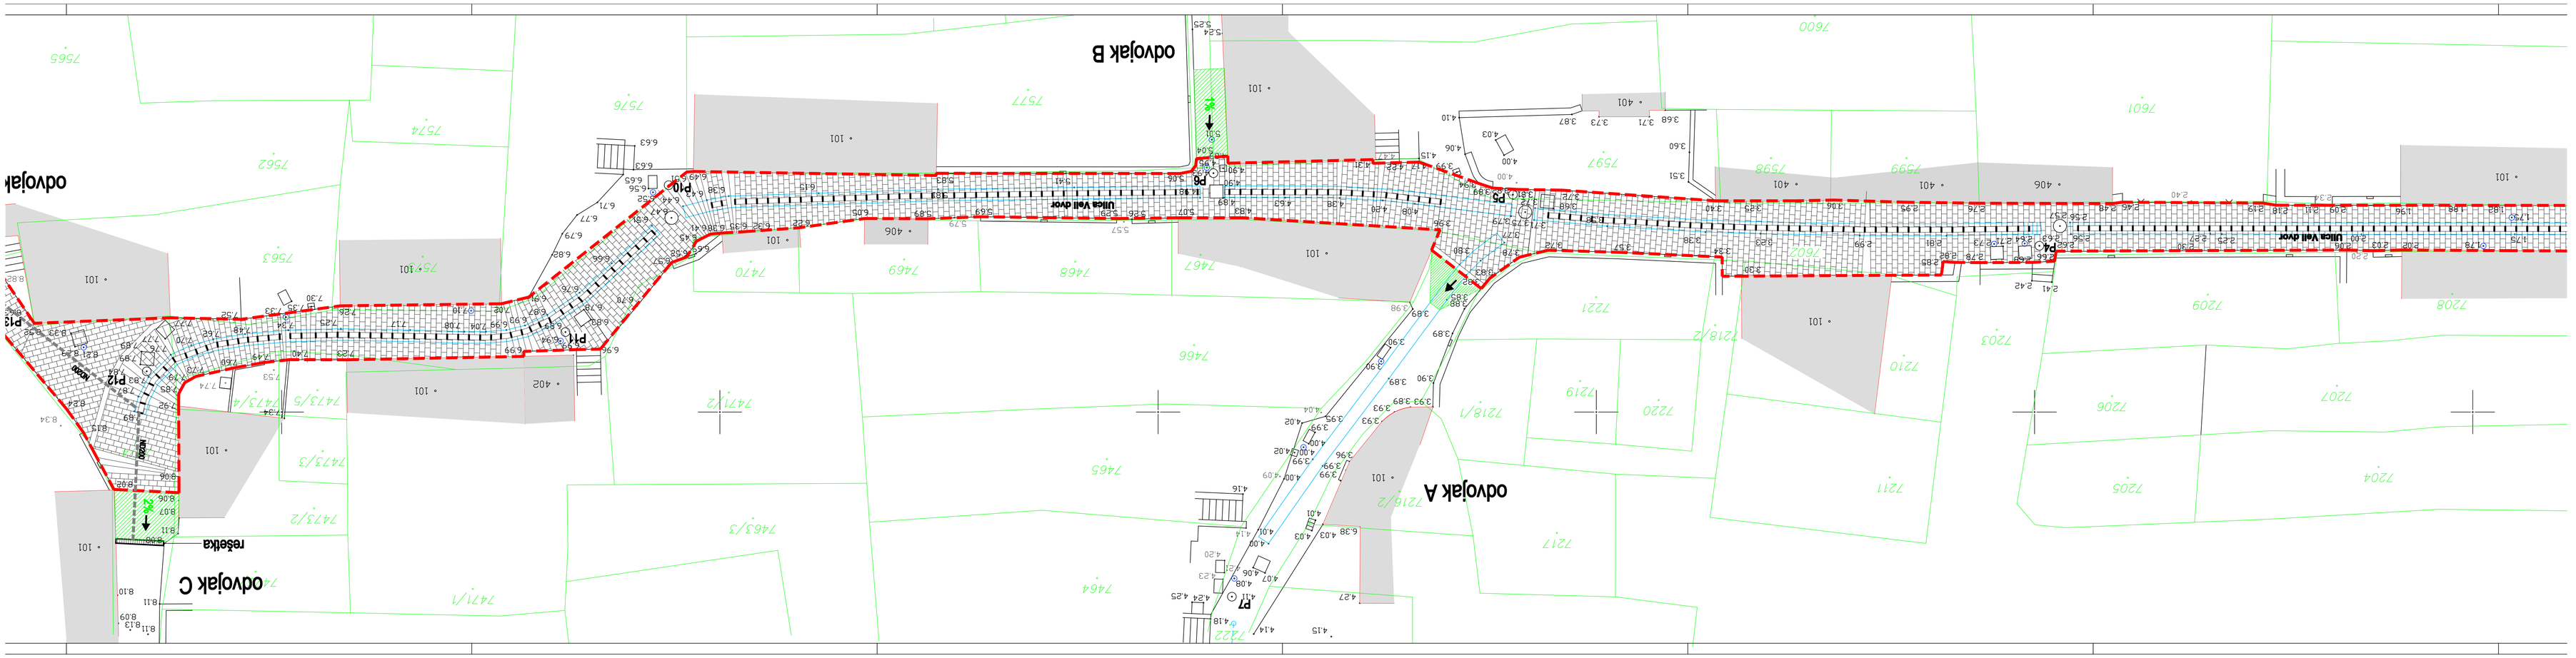
odvojak B
odvojak
odvojak A
odvojak C
reševka
Ulica Vali dvor
P5
P6
P7
P8
P10
P11
P12
P13
P4
• 101
• 406
• 402
• 401